

12동 옥상녹화 조경공사

2020 . 05

▶ NOTE
 * 정확한 설치 위치는 시공전 발주처의 확인을 득한 후 시공할 것

도면 번호	도면명	축척		비고
		A1	A3	
L-001	도면목록표	NONE	NONE	
L-002	옥상녹화 조성계획도	1/150	1/300	
L-003	배관 및 점적관수 계획도	1/150	1/300	
L-004	배관 부분단면 상세도	1/30	1/60	
L-005	포장 및 식재 상세도	1/10	1/20	
L-006	데크 상세도	1/20	1/40	
L-007	데크 골조 상세도	1/30	1/60	

△			
△			
△			
No.	REVISION DESCRIPTION	DATE	
변경사항 REVISION			

사업명 PROJECT TITLE

12동 옥상녹화 조경공사

설계단계 DESIGN PHASE

기본설계 실시설계 준공도서

승인 APPROVED BY

담당 DRAWN BY | 팀장 CHECKED BY

도면명칭 DRAWING TITLE

도면목록표

축척 SCALE

NONE


날짜 DATE

2020. 05.

도면번호 DRAWING NO.


L-001

분류코드 PROJECT CODE

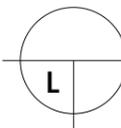

도면목록표

SCALE : NONE

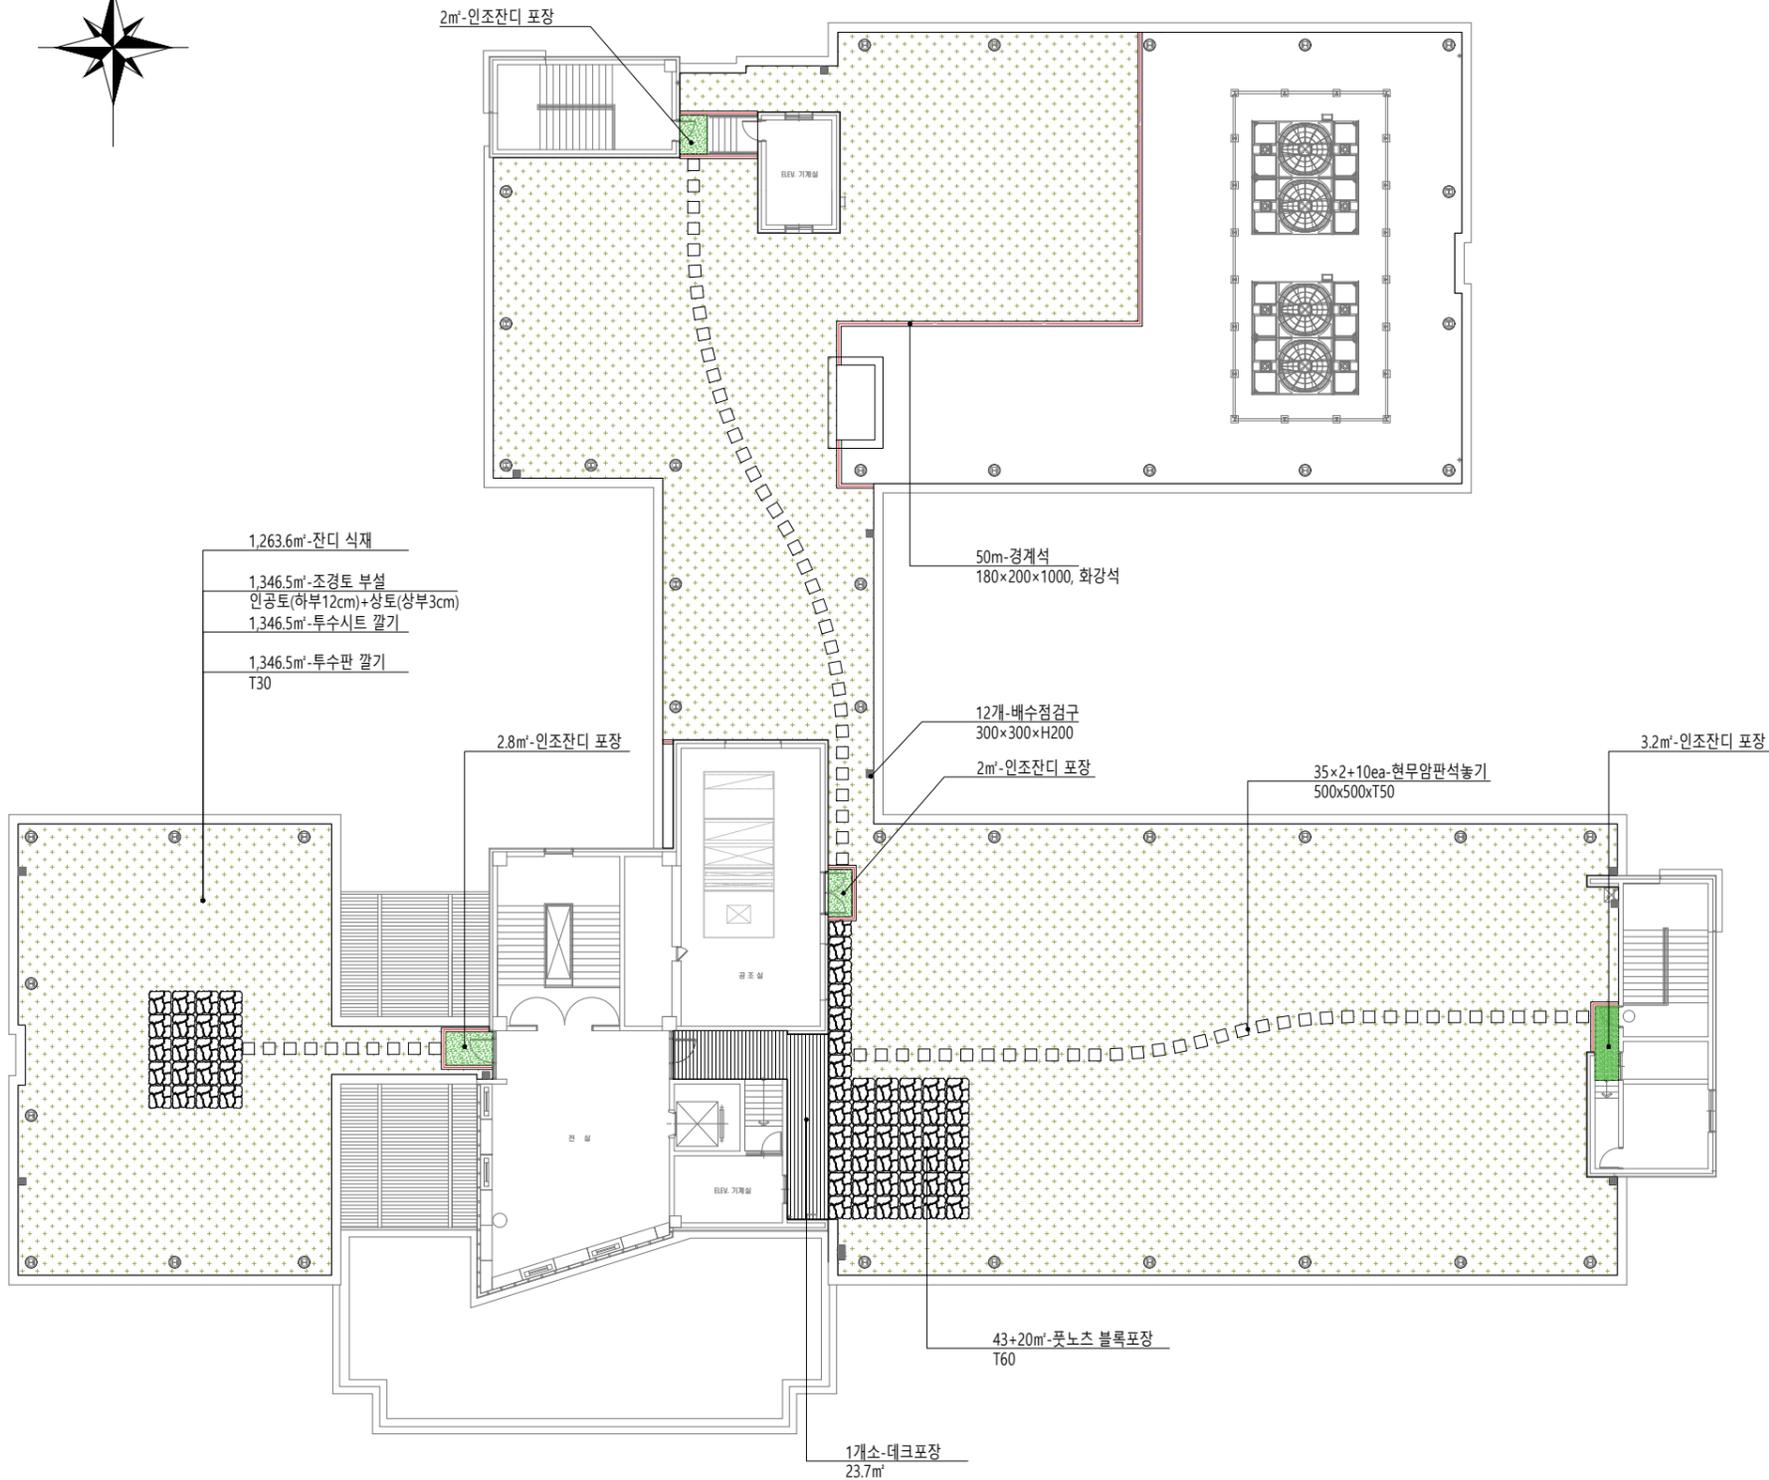

◆ 조경공 계획수량표

품명	규격	단위	수량	비고
투수판 깔기	T30	m²	1,346.5	
투수시트 깔기		m²	1,346.5	
조경토 부설	인공토(하부12cm)+상토(상부3cm)	m²	1,346.5	

◆ 식재 계획수량표

품명	규격	단위	수량	비고
잔디 식재	평떼	m²	1,263.6	

◆ 시설 및 포장 계획수량표

품명	규격	단위	수량	비고
경계석 설치	180x200x1000, 화강석	m	50	
데크 포장	23.7m²	개소	1	
인조잔디 포장		m²	10	
풋노츠 블록포장	T60	m²	63	
현무암 판석 놓기	500x500xT50, 정형	EA	80	
배수점검구 설치	300x300xH200	개	12	

▶ NOTE

* 정확한 설치 위치는 시공전 발주처의 확인을 득한 후 시공할 것

No.	REVISION DISCUSSION	DATE

사업명 PROJECT TITLE

12동 옥상녹화 조경공사

설계단계 DESIGN PHASE

기본설계 실시설계 준공도서

승인 APPROVED BY

담당 DRAWN BY | 팀장 CHECKED BY

도면명칭 DRAWING TITLE

옥상녹화 조성계획도


축척 SCALE

1/150(A1), 1/300(A3)

날짜 DATE 2020. 05.



도면번호 DRAWING NO.

L-002

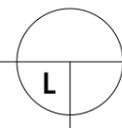

옥상녹화 조성계획도

SCALE : 1/150(A1), 1/300(A3)

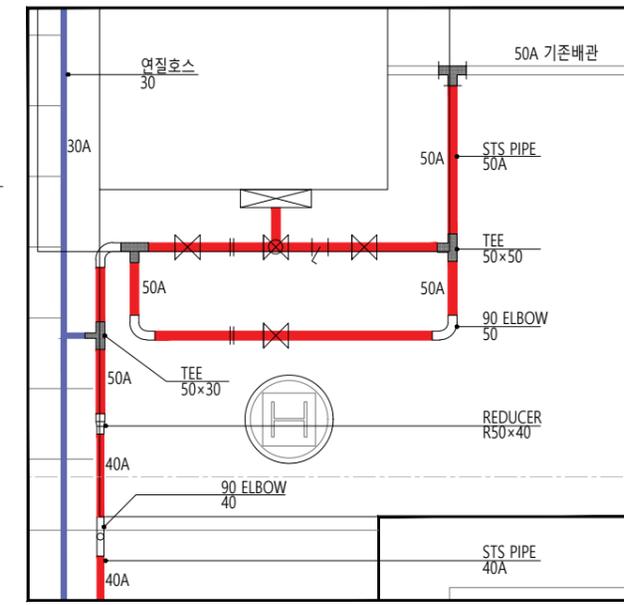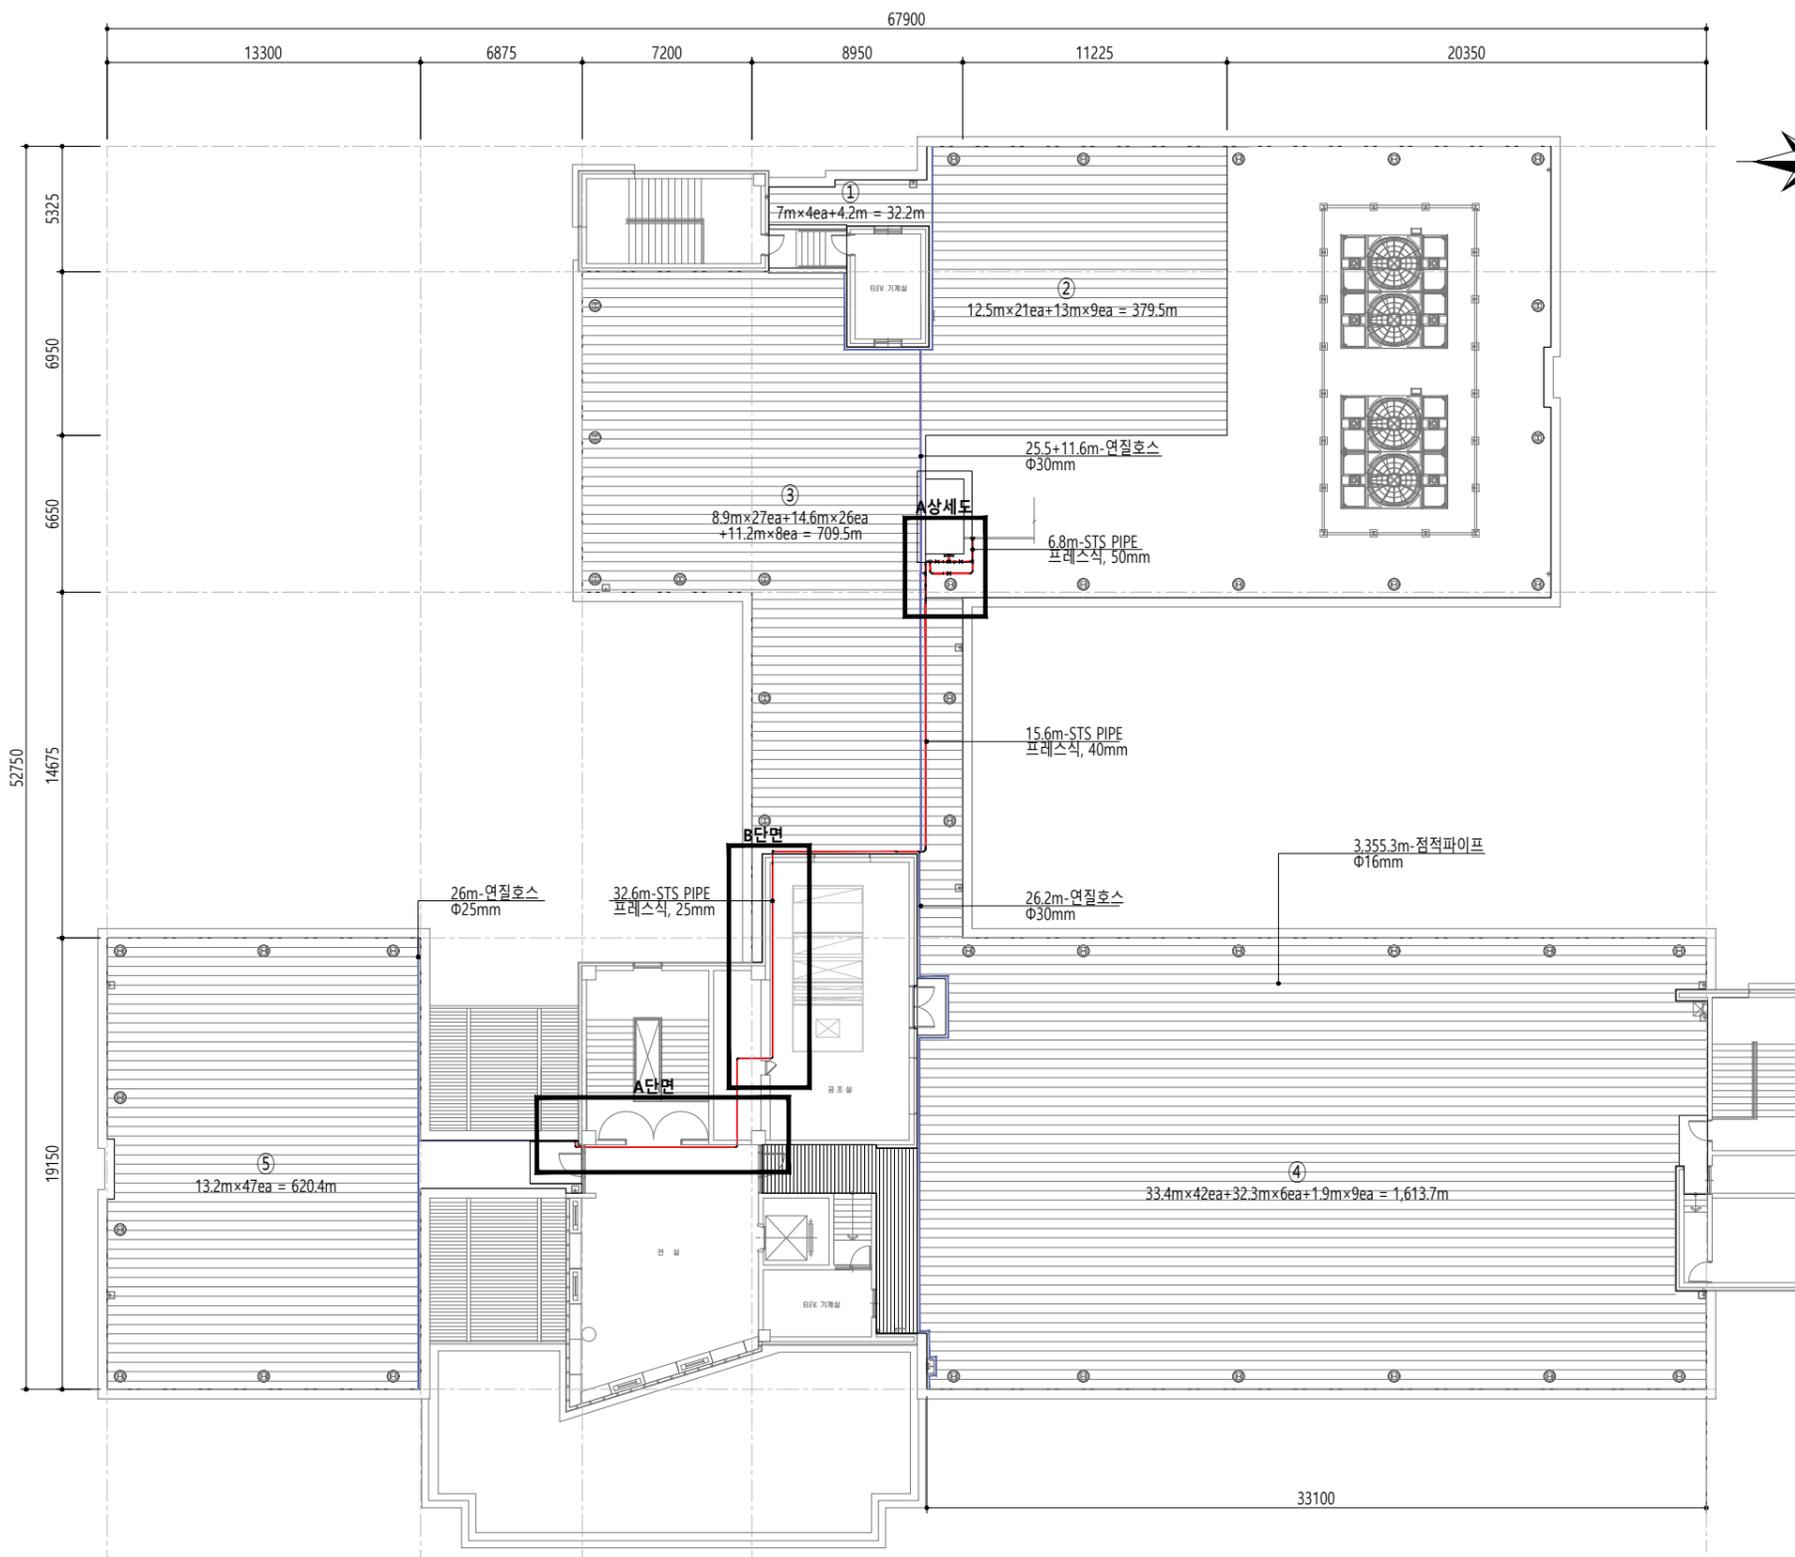

A 상세도
SCALE : 1/20(A1), 1/40(A3)

◆ 설비공 계획수량표

품명	규격	단위	수량	비고
STS PIPE	프레스식, 50mm	m	6.8	
	프레스식, 40mm	m	15.6	
	프레스식, 25mm	m	32.6	
분기용 배관설치(기준배관)	TEE, 50mm	개소	1	
24시간아날로그타이머	HTS-24A	개	1	
배선용차단기(ABC type)	15~50A 2P	EA	1	
황동볼밸브(10kg/㎡)	50A	개	3	
황동볼밸브(10kg/㎡)	25A	개	1	
스트레이너(strainer)	50mm, 나사식	EA	1	
슬레노이드밸브	물용(2), Flanged Type	개	1	
SR FLANGE	50A	개	4	
아답터	50A	개	10	
아답터	25A	개	4	
TEE	50x50	개	2	
TEE	50x30	개	1	
TEE	40x30	개	1	
TEE	25x25	개	1	
90 ELBOW	50A	개	3	
90 ELBOW	40A	개	4	
90 ELBOW	25A	개	9	
REDUCER	50x40	개	1	
REDUCER	40x25	개	1	
연질호스	Φ30mm	m	63.3	
연질호스	Φ25mm	m	26	
점적파이프	Φ16mm	m	3,355.3	
미늘새들	30x16	개	155	
미늘새들	25x16	개	49	
배관부속자재		식	1	

배관 및 점적관수 계획도
SCALE : 1/150(A1), 1/300(A3)

▶ NOTE
* 정확한 설치 위치는 시공전 발주처의 확인을 득한 후 시공할 것

No.	REVISION DISCUSSION	DATE

사업명 PROJECT TITLE
12동 옥상녹화 조정공사

설계단계 DESIGN PHASE
 기본설계 실시설계 준공도서

승인 APPROVED BY


담당 DRAWN BY | 팀장 CHECKED BY

도면명칭 DRAWING TITLE
배관 및 점적관수 계획도


속척 SCALE
1/150(A1), 1/300(A3)

날짜 DATE
2020. 05.

도면번호 DRAWING NO.
L-003

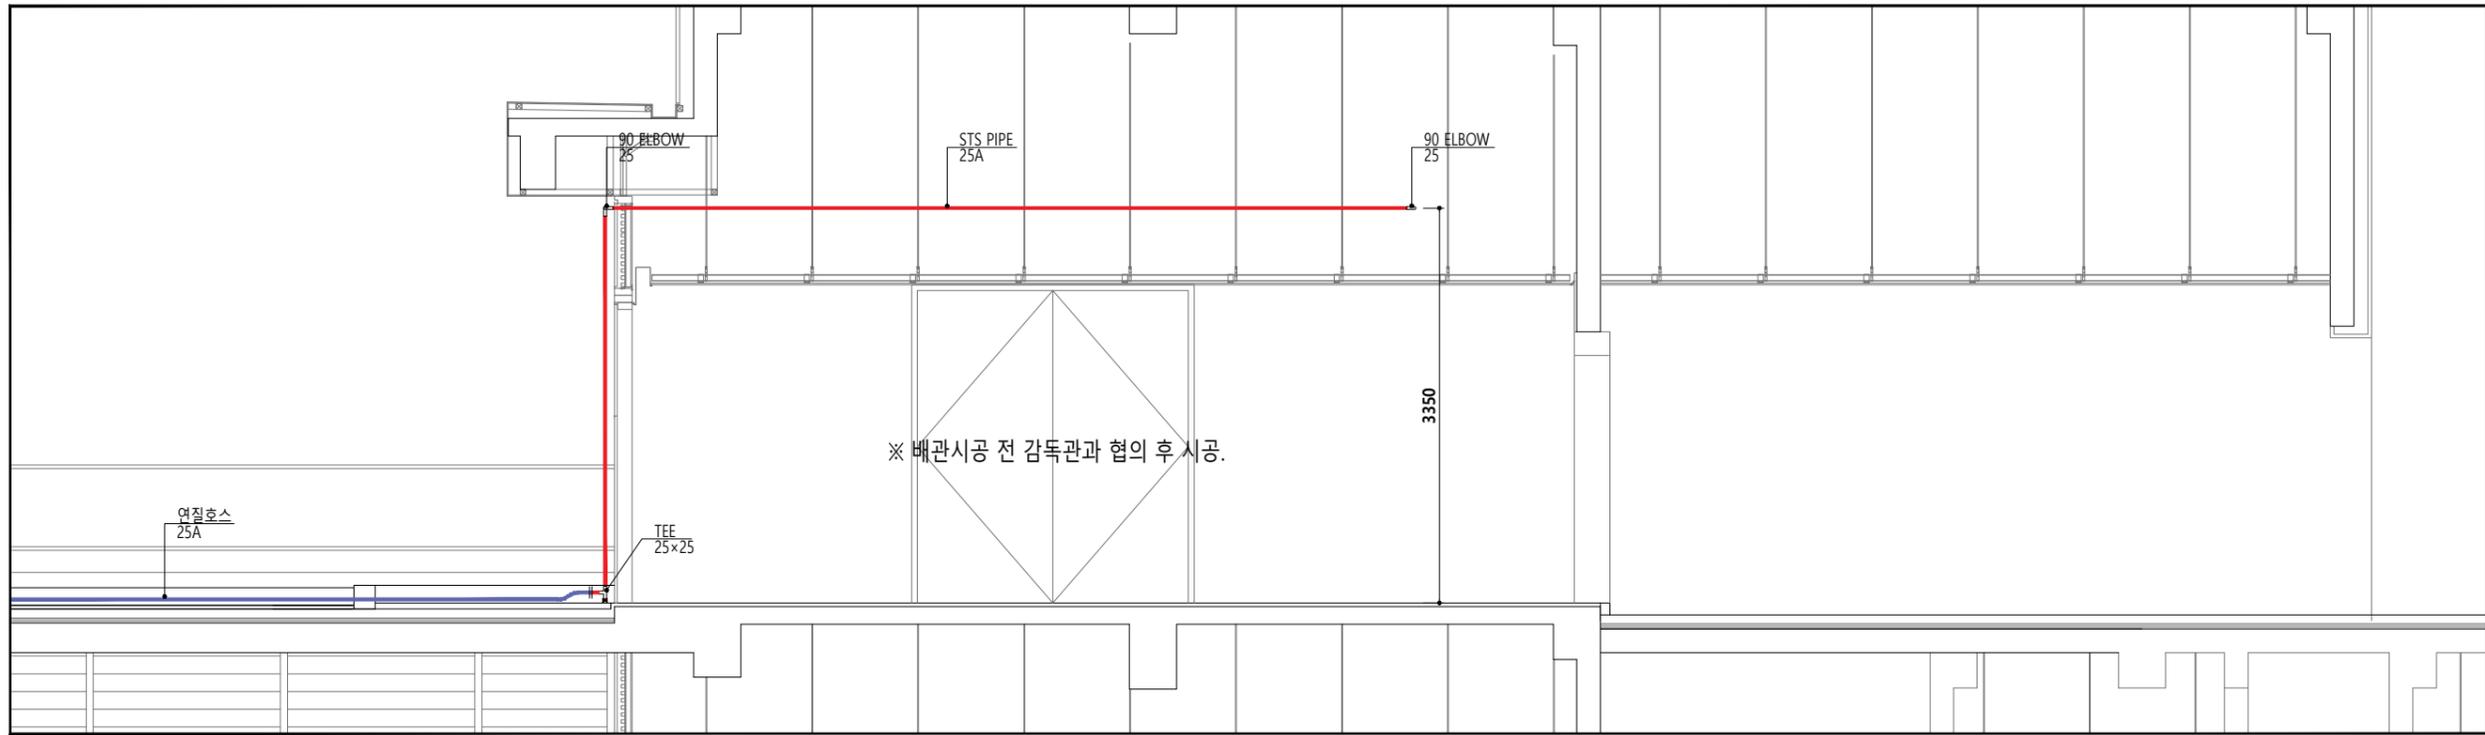

A 부분 단면도
SCALE : 1/30(A1), 1/60(A3)

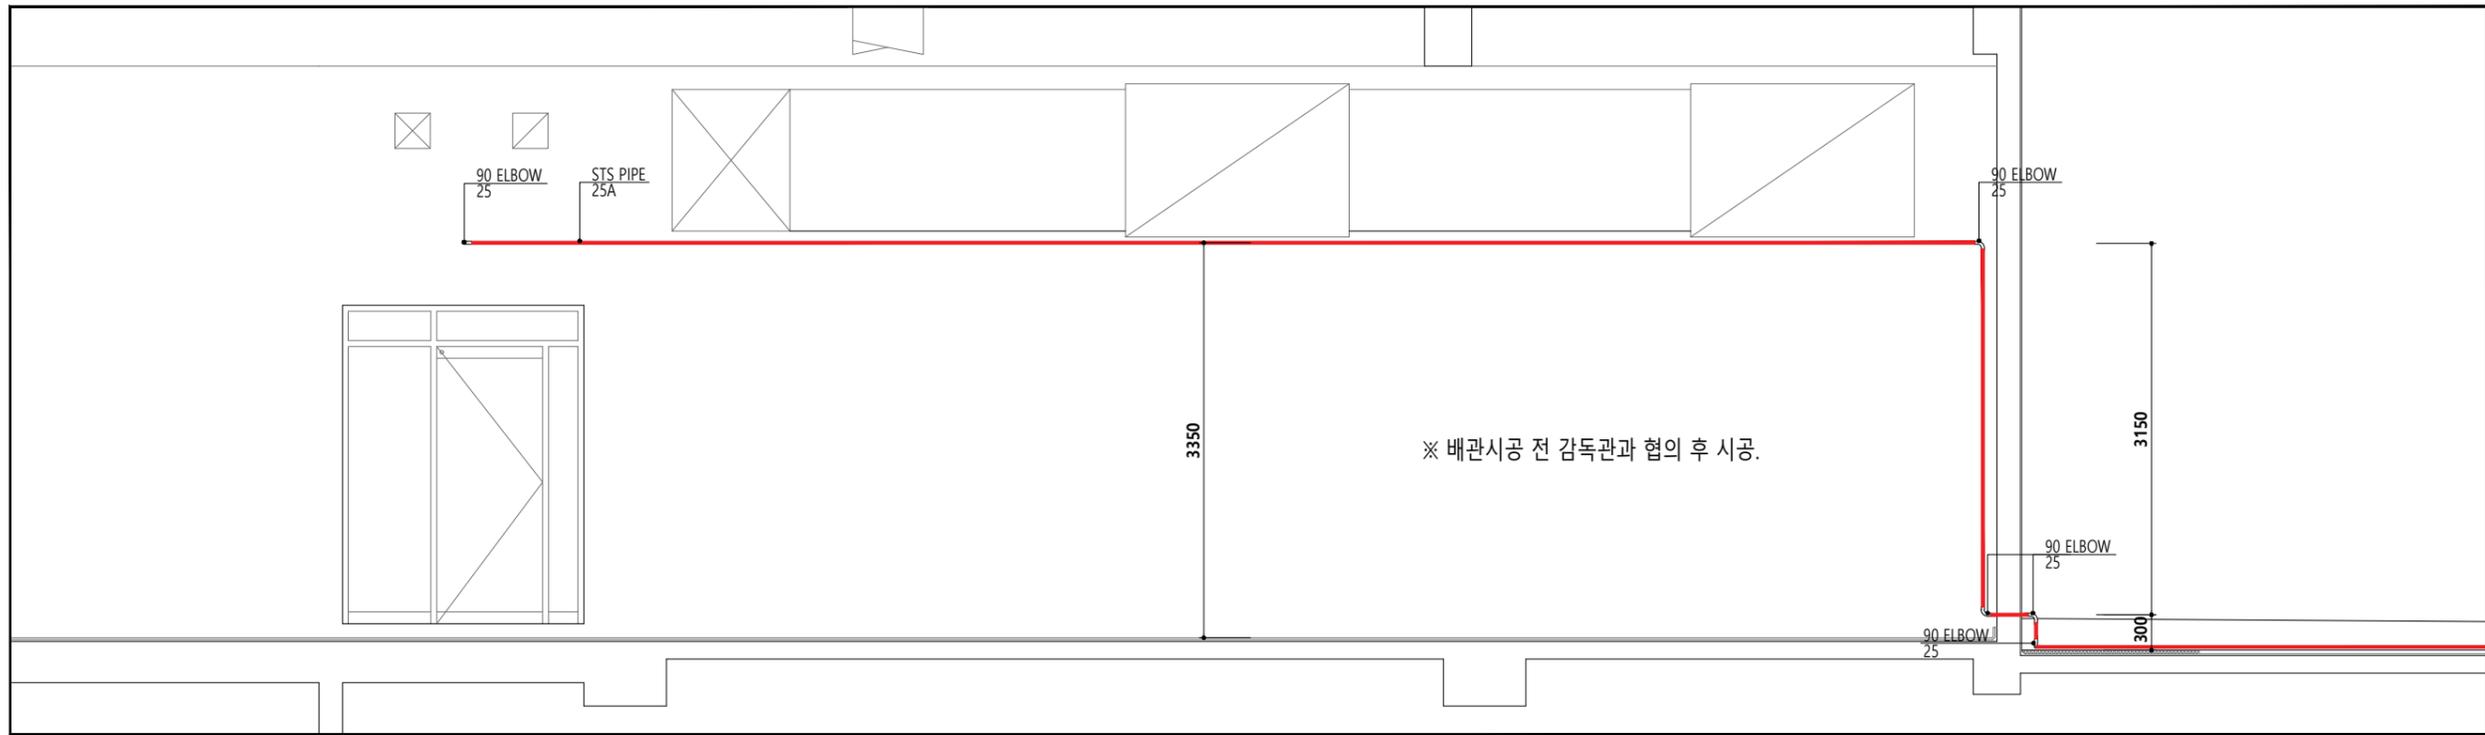

B 부분 단면도
SCALE : 1/30(A1), 1/60(A3)

배관 부분단면 상세도
SCALE : 1/30(A1), 1/60(A3)

▶ NOTE
* 정확한 설치 위치는 시공전 발주처의 확인을 득한 후 시공할 것

No.	REVISION DISCUSSION	DATE

사업명 PROJECT TITLE

12동 옥상녹화 조정공사

설계단계 DESIGN PHASE

기본설계 실시설계 준공도서

승인 APPROVED BY

담당 DRAWN BY | 팀장 CHECKED BY

도면명칭 DRAWING TITLE

배관 부분단면 상세도

속척 SCALE


1/30(A1), 1/60(A3)

날짜 DATE


2020. 05.

도면번호 DRAWING NO.


L-004

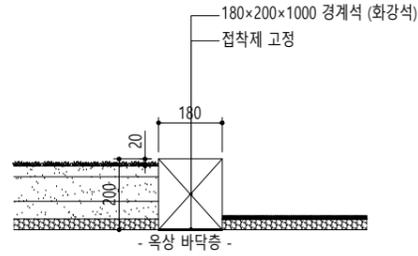


경계석 설치 상세도
SCALE : 1/10(A1), 1/20(A3)

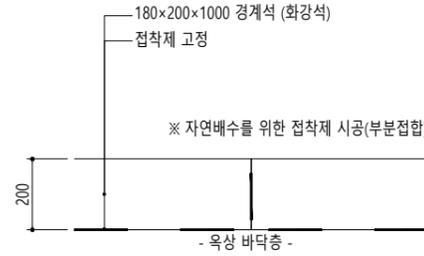


경계석 설치 상세도 (측면)
SCALE : 1/10(A1), 1/20(A3)

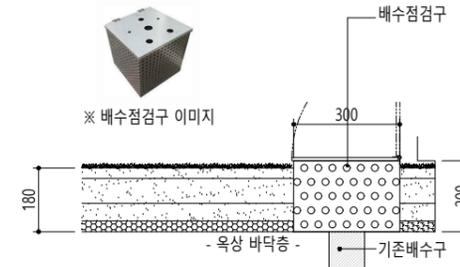


배수점검구 설치 상세도
SCALE : 1/10(A1), 1/20(A3)

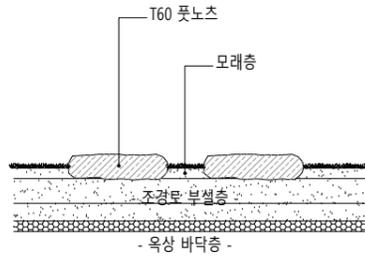


꽃노츠 블록포장 상세도
SCALE : 1/10(A1), 1/20(A3)

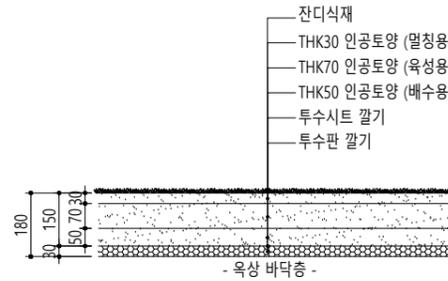


옥상조경 기반조성
SCALE : 1/10(A1), 1/20(A3)

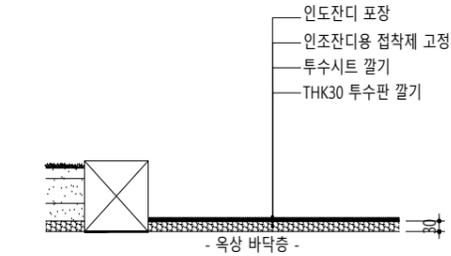


인조잔디 포장 상세도
SCALE : 1/10(A1), 1/20(A3)

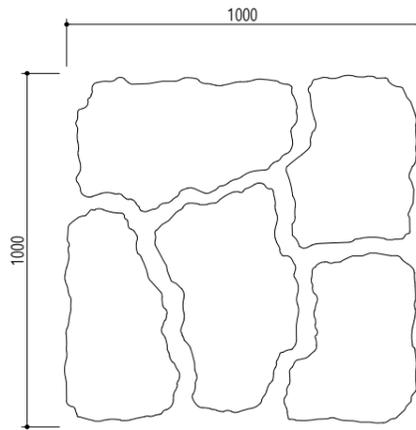


꽃노츠 블록포장 상세도(평면)
SCALE : 1/10(A1), 1/20(A3)

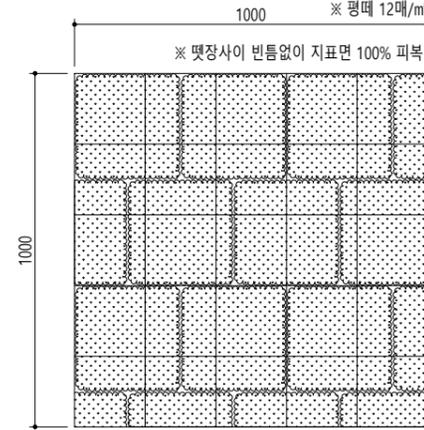

잔디 식재 상세도(평면)
SCALE : 1/10(A1), 1/20(A3)

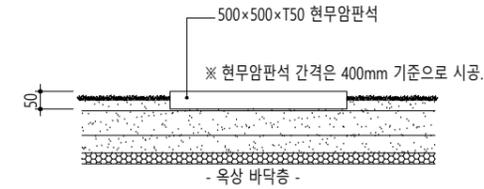

현무암판석 놓기 상세도
SCALE : 1/10(A1), 1/20(A3)

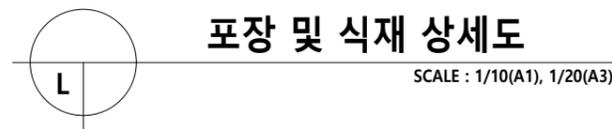

포장 및 식재 상세도
SCALE : 1/10(A1), 1/20(A3)

▶ NOTE
* 정확한 설치 위치는 시공전 발주처의 확인을 득한 후 시공할 것

No.	REVISION DISCUPTION	DATE

사업명 PROJECT TITLE

12동 옥상녹화 조경공사

설계단계 DESIGN PHASE

기본설계 실시설계 준공도서

승인 APPROVED BY

담당 DRAWN BY | 팀장 CHECKED BY

도면명칭 DRAWING TITLE

포장 및 식재 상세도


속척 SCALE

1/10(A1), 1/20(A3)


날짜 DATE 2020. 05.

도면번호 DRAWING NO.


L-005

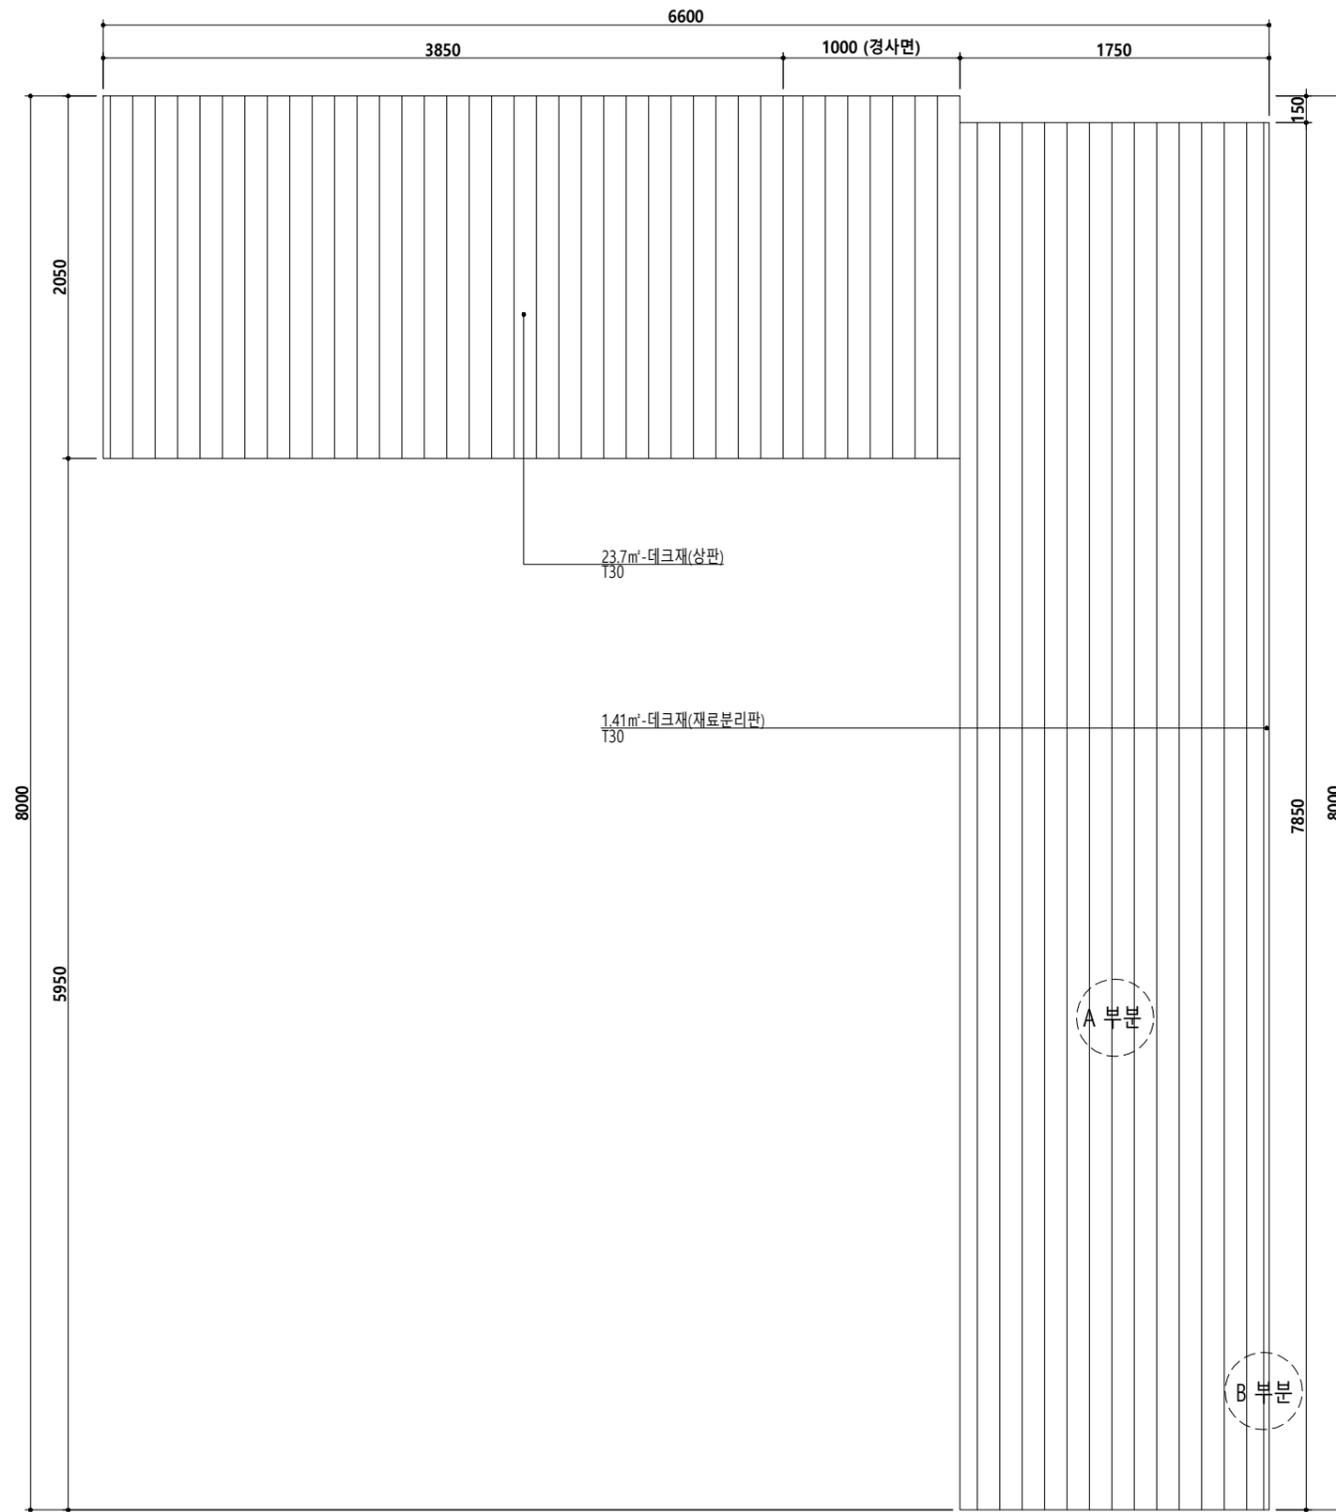


※ 목재사이는 3~5mm 간격으로 균일하게 시공한다.

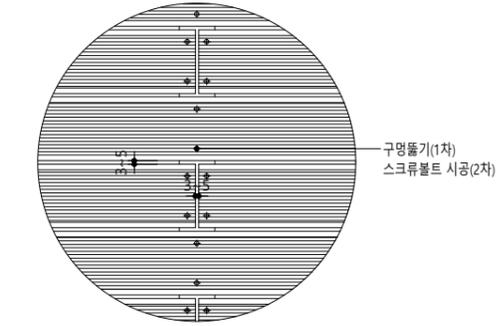


A 부분 상세도 (평면)
SCALE : NONE

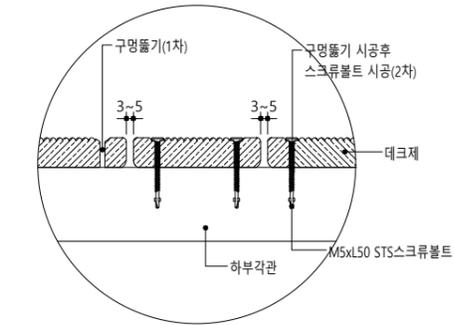

A 부분 상세도 (단면)
SCALE : NONE

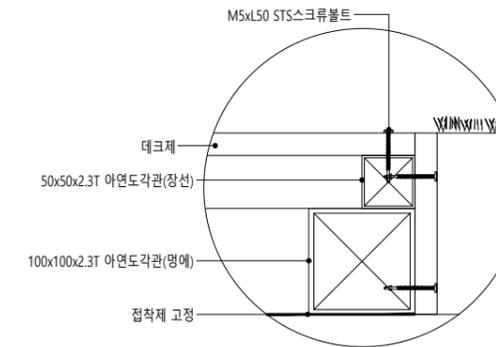

B 부분 상세도 (단면)
SCALE : NONE

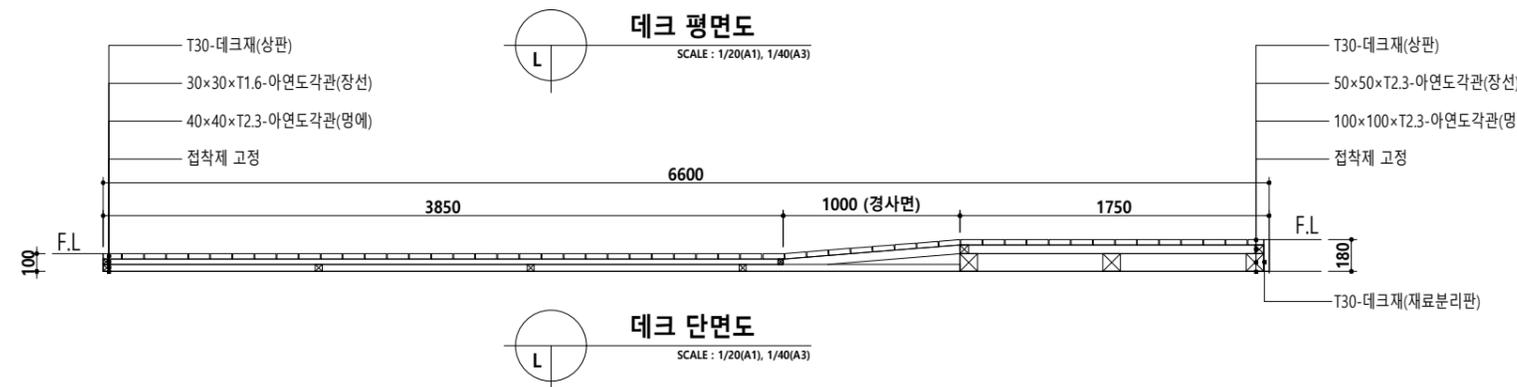

데크 상세도
SCALE : 1/20(A1), 1/40(A3)

▶ NOTE
* 정확한 설치 위치는 시공전 발주처의 확인을 득한 후 시공할 것

No.	REVISION DISCUSSION	DATE

사업명 PROJECT TITLE

12동 옥상녹화 조경공사

설계단계 DESIGN PHASE

기본설계 실시설계 준공도서

승인 APPROVED BY

담당 DRAWN BY | 팀장 CHECKED BY

도면명칭 DRAWING TITLE

데크 상세도

속척 SCALE


1/20(A1), 1/40(A3)

날짜 DATE


2020. 05.

도면번호 DRAWING NO.

L-006

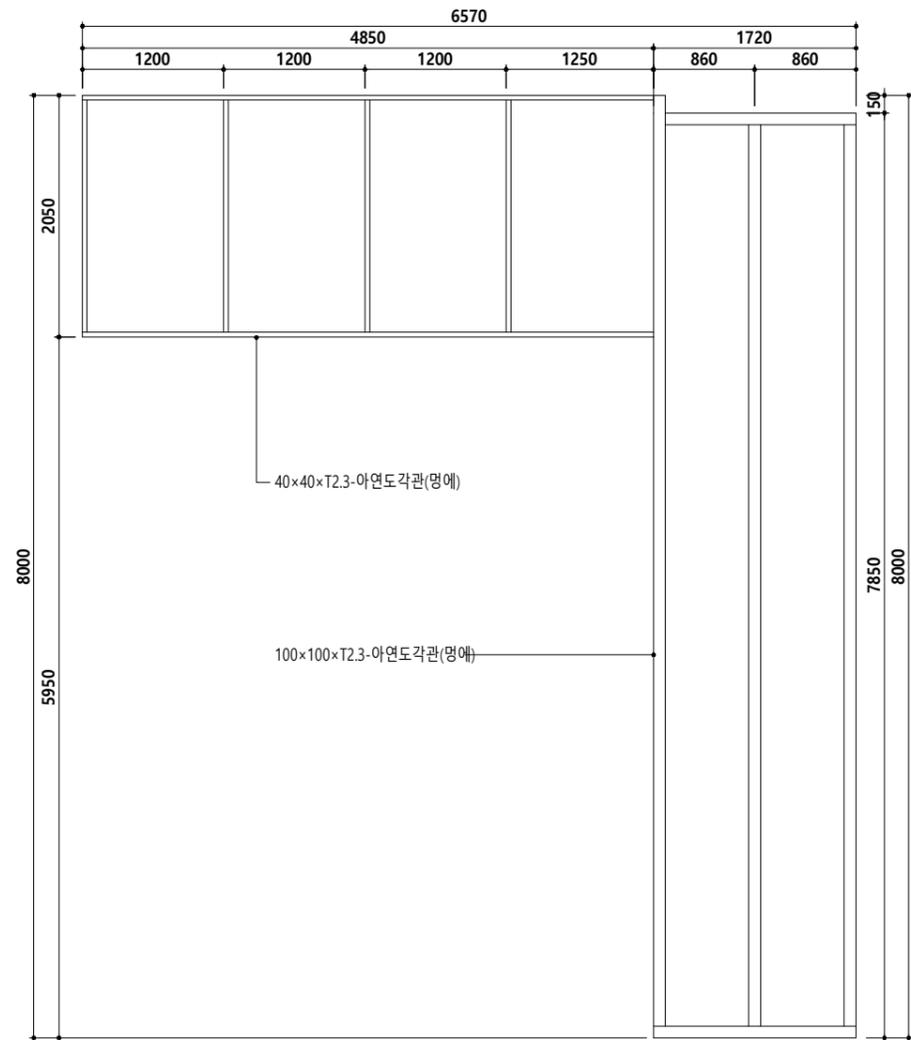

명에 골조 평면도
 SCALE : 1/30(A1), 1/60(A3)

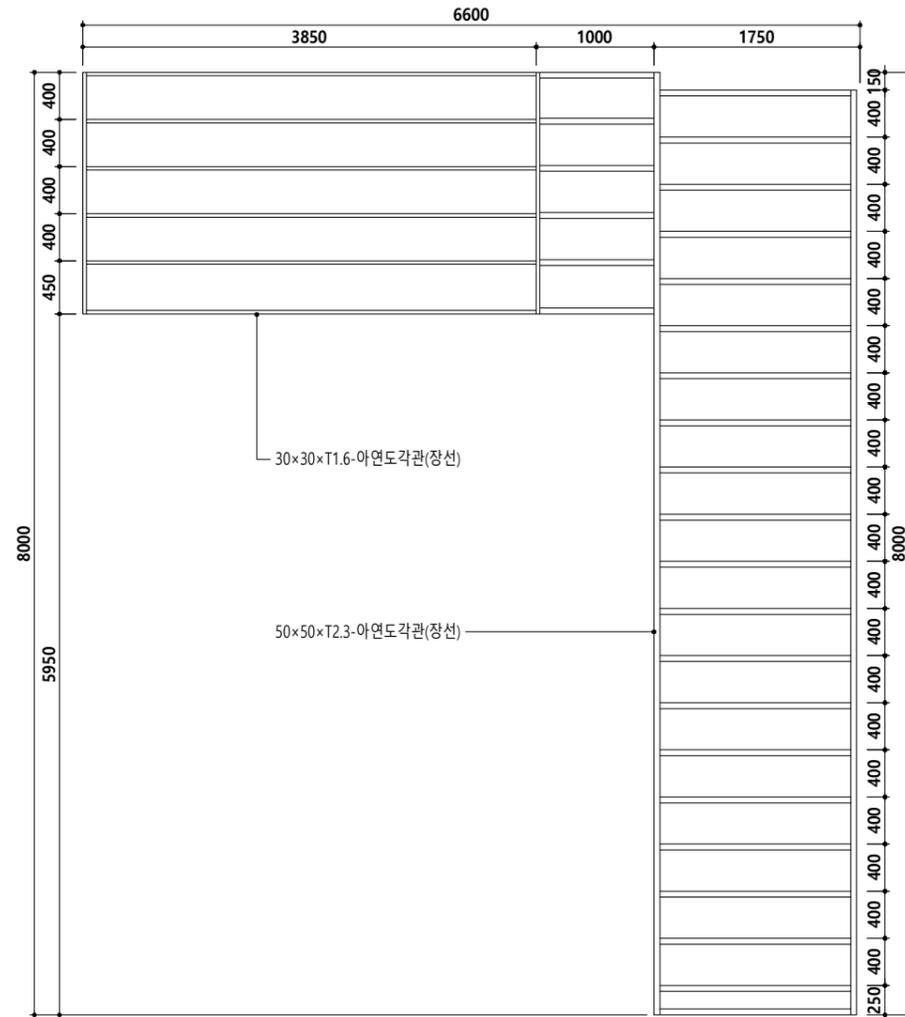

장선 골조 평면도
 SCALE : 1/30(A1), 1/60(A3)

데크 골조 상세도
 SCALE : 1/30(A1), 1/60(A3)

▶ NOTE
 * 정확한 설치 위치는 시공전 발주처의 확인을 득한 후 시공할 것

No.	REVISION DISCUSSION	DATE

사업명 PROJECT TITLE

12동 옥상녹화 조경공사

설계단계 DESIGN PHASE

기본설계 실시설계 준공도서

승인 APPROVED BY

담당 DRAWN BY | 팀장 CHECKED BY

도면명칭 DRAWING TITLE

데크 골조 상세도

속척 SCALE

1/30(A1), 1/60(A3)

날짜 DATE

2020. 05.

도면번호 DRAWING NO.

L-007